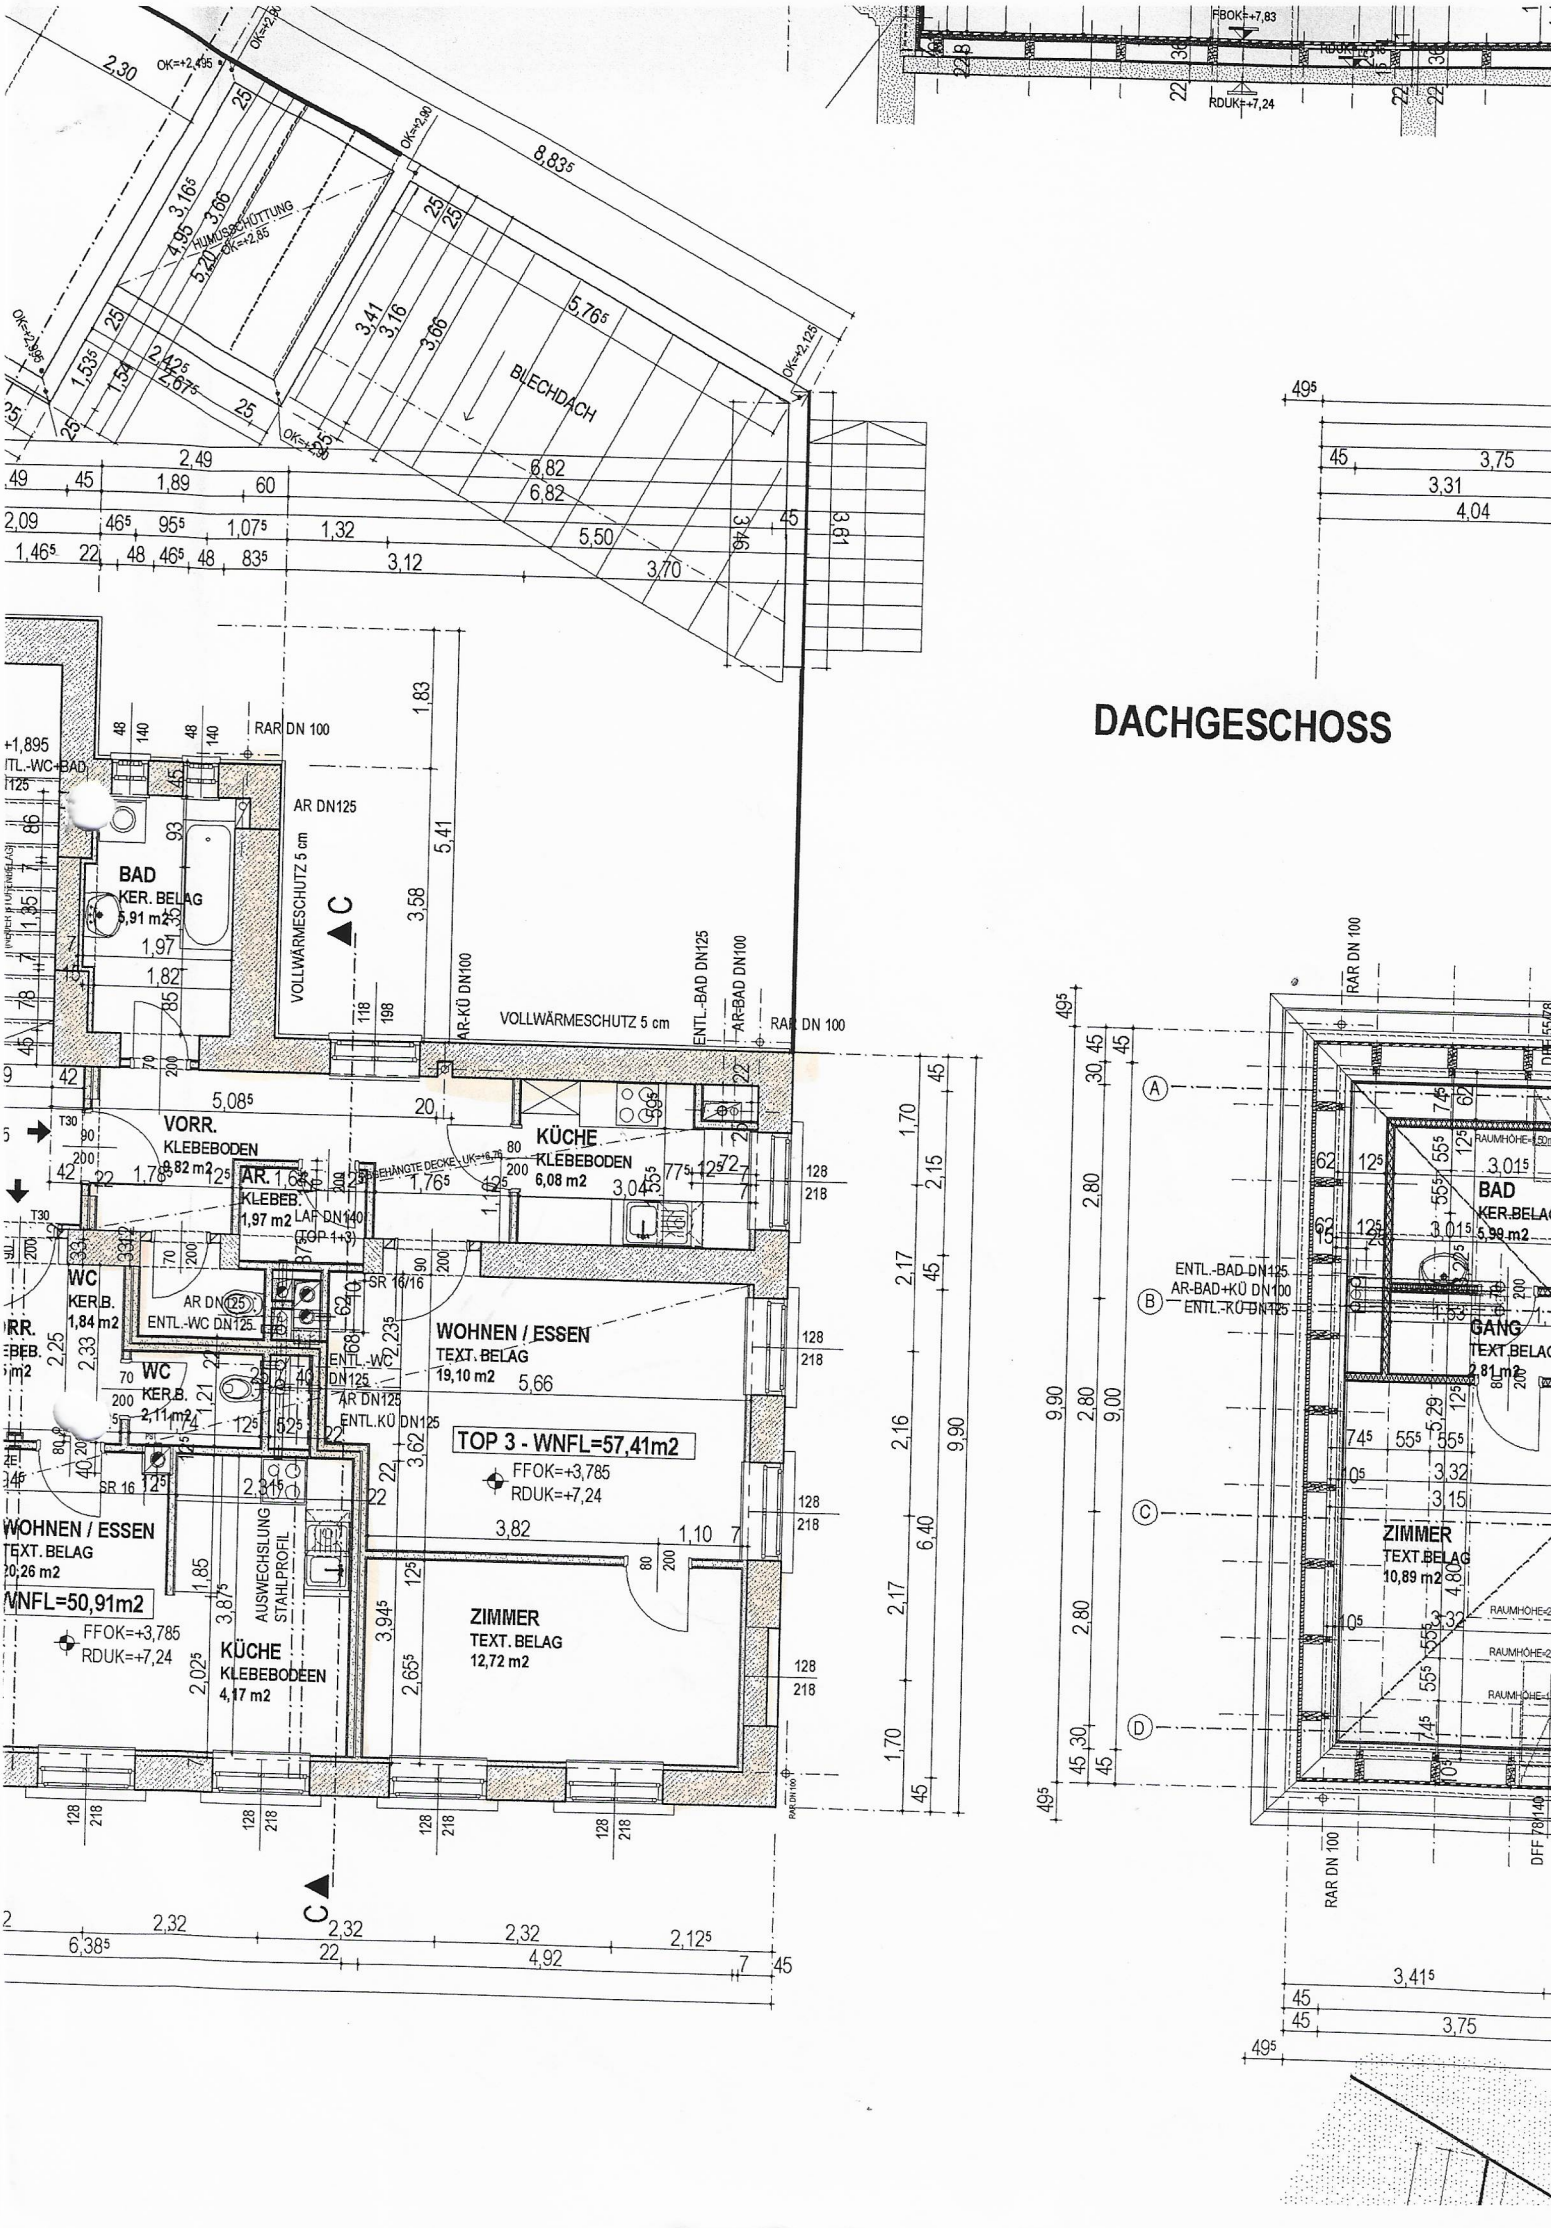
DACHGESCHOSS
TOP 3 - WNFL=57,41m2
FFOK=+3,785
RDUK=+7,24
WOHNEN / ESSEN
TEXT. BELAG
19,10 m2
ZIMMER
TEXT. BELAG
12,72 m2
KÜCHE
KLEBEBODEEN
4,17 m2
WC
KER.B.
1,84 m2
WC
KER.B.
2,11 m2
BAD
KER. BELAG
5,91 m2
VORR.
KLEBEBODEN
9,82 m2
AR.
KLEBEB.
1,97 m2
KÜCHE
KLEBEBODEN
6,08 m2
WOHNEN / ESSEN
TEXT. BELAG
WNFL=50,91m2
ZIMMER
TEXT. BELAG
10,89 m2
BAD
KER.BELAG
5,99 m2
GANG
TEXT.BELAG
2,81 m2
VOLLWÄRMESCHUTZ 5 cm
AR DN125
RAR DN 100
AR-KÜ DN100
ENTL.-BAD DN125
AR-BAD DN100
ENTL.-WC DN125
ENTL.KÜ DN125
ENTL.-BAD DN125
AR-BAD+KÜ DN100
ENTL.-KÜ DN125
LAF DN140
(TOP 1+3)
SR 16/16
SR 16
AUSWECHSLUNG
STAHLPROFIL
BLECHDACH
HUMUSSCHÜTTUNG
RAUMHÖHE=+2,50
RAUMHÖHE=+2,60
RAUMHÖHE=+2,70
FBOK=+7,83
RDUK=+7,24